

Pisarnica - Glavni grad - Podgorica				
Crna Gora 04.10.23				
Primljeno:				
Org. jed.	Vid. na izm. / Vr.	Redni broj	Prilog	Vrijednost
02-016	23-1145			

Crna Gora  
 GLAVNI GRAD  
**GRADONAČELNICA**  
 Broj: 01-018/23-85641  
 Podgorica, 26.10.2023. godine

**SKUPŠTINA GLAVNOG GRADA**  
PODGORICA

Na osnovu člana 58 stav 1 tačka 2 Zakona o lokalnoj samoupravi („Službeni list CG“, br. 2/18, 34/19, 38/20, 50/22, 84/22 i 85/22) i člana 100 stav 1 tačka 2 Statuta Glavnog grada („Službeni list CG“ – Opštinski propisi“, br. 8/19, 20/21 i 49/22), podnosim **Prijedlog odluke o određivanju lokacije sa elementima urbanističko-tehničkih uslova za izgradnju lokalnog objekta od opšteg interesa privrednog razvoja – skladište za potrebe Crnogorskog elektprenosnog sistema a.d..**

Za predstavnika predлагаča prilikom razmatranja Prijedloga u Skupštini Glavnog grada i njenim radnim tijelima, određen je **Miljan Barović**, sekretar Sekretarijata za planiranje prostora i održivi razvoj.

**GRADONAČELNICA,**  
**Prof. dr Olivera Injac**

Na osnovu člana 5 Odluke o postavljanju, građenju i uklanjanju lokalnih objekata od opštег interesa na teritoriji Glavnog grada – Podgorice ("Službeni list CG - opštinski propisi", br.14/21, 9/22, 35/22, 49/22 i 37/23) i člana 54 Statuta Glavnog grada ("Službeni list CG – opštinski propisi", br. 8/19, 20/21 i 49/22), a u vezi sa članom 223 stav 2 Zakona o planiranju prostora i izgradnji objekata ("Službeni list CG", br. 64/17, 44/18, 63/18, 11/19, 82/20, 86/22 i 4/23), Skupština Glavnog grada na sjednici održanoj \_\_\_\_ novembra 2023. godine, donijela je:

## ODLUKU

- o određivanju lokacije sa elementima urbanističko - tehničkih uslova za izgradnju lokalnog objekta od opštег interesa privrednog razvoja  
- skladište za potrebe Crnogorskog elektroprenosnog sistema a.d.**

### Vrsta lokalnog objekta od opšteg interesa

#### Član 1

Ovom odlukom određuje se lokacija za izgradnju objekta privrednog razvoja - skladište za potrebe Crnogorskog elektroprenosnog sistema a.d., na dijelu katastarske parcele 4542 KO Podgorica II.

#### Programski zadatak za izradu glavnog projekta

#### Član 2

Glavni projekat za izgradnju objekta privrednog razvoja za potrebe skladištenja visokonaponske opreme, mikroprocesorskih zaštita, upravljačkih jedinica, svičeva, brojila i druge opreme, izraditi u skladu sa ovom Odlukom.

Glavni projekat se izrađuje i reviduje na osnovu Odluke o lokaciji sa elementima urbanističko – tehničkih uslova, procedure definisane Zakonom o procjeni uticaja na životnu sredinu, uslova nadležog preduzeća za oblast hidrotehničke infrastrukture, elektro i TK infrastrukture i drugih uslova utvrđenih posebnim propisima, u skladu sa odredbama važećeg Zakona, važećim tehničkim normativima, standardima i normama kvaliteta. Investitor propisuje projektni zadatak u skladu sa ovom Odlukom.

Mjesto i način priključenja objekta na elektroenergetsku mrežu odrediće nakon izrade projektne dokumentacije stručne službe CEDIS-a.

Hidrotehničke instalacije projektovati i izvesti u skladu sa uslovima "Vodovod i kanalizacija" d.o.o., koje je potrebno pribaviti prije izrade Glavnog projekta.

Priključenje predmetnog objekta na tk infrastrukturu investitor će projektovati i izvesti u skladu sa važećim propisima i standardima. Sajt na kojem se nalaze relevantni propisi u skladu sa kojim se obavlja izrada tehničke dokumentacije <http://www.ekip.me/regulativa/>; sajt na kome Agencija objavljuje podatke o postojećem stanju elektronske komunikacione infrastrukture <http://ekinfrastruktura.ekip.me/ekip.me> kao i adresu web portala <http://ekinfrastruktura.ekip.me/ekip/login.jsp> preko kojeg sve zainteresovane strane od Agencije za telekomunikacije i poštansku djelatnost mogu da zatraže otvaranje korisničkog naloga, kako bi pristupili georeferenciranoj bazi podataka elektronske komunikacione infrastrukture.

Instalacije projektovati u svemu prema važećim propisima i normativima i za iste pribaviti saglasnost od nadležnih preduzeća.

Pri dimenzionisanju saobraćajnih površina i projektovanju potrebnog broja parking mjesta u okviru lokacije pridržavati se odredbi Pravilnika o bližem sadržaju i formi planskog dokumenta, kriterijumima namjene površina, elementima urbanističke regulacije i jedinstvenim grafičkim simbolima ("Službeni list Crne Gore", br. 24/10, 33/14).

Na projektну dokumentaciju potrebno je pribaviti saglasnost na kolski priključak od nadležnog Organa.

U cilju zaštite, otkrivanja i sprječavanja opasnosti od prirodnih nepogoda, požara, tehničko-tehnoloških nesreća, hemijskih, bioloških, nuklearnih i radiooloških kontaminacija, posljedica ratnog razaranja i terorizma, epidemija, epizootija, epifitotija i drugih nesreća, kao i spašavanja građana i materijalnih dobara ugroženih njihovim djelovanjem postupati u skladu sa Zakonom o zaštiti i spašavanju ("Sl. list CG", br. 13/07, 05/08, 86/09, 32/11, 54/16, 146/21 i 3/23) i podzakonskim aktima koja proizlaze iz ovog zakona.

Obavezno je poštovanje svih zakonskih propisa, pravilnika, standarda i normativa predviđenih za aseizmičko projektovanje i građenje objekata, kao i regulative u smislu zaštite podzemnih voda.

Akivnosti od interesa za odbranu sprovoditi na osnovu Zakona o odbrani i podzakonskih akata koja proizlaze iz ovog zakona.

U cilju racionalnog korišćenja energije treba iskoristiti sve mogućnosti smanjenja korišćenja energije u objektima. Pri izgradnji objekata koristiti savremene termoizolacione materijale, kako bi se smanjila potrošnja toplotne energije. Predvidjeti mogućnost korišćenja solarne energije.

Mjere zaštite odnose se na: zemljište, vodu, vazduh, floru, faunu, ekosistem i posebno zaštitne objekte prirode. Mjere sprovoditi poštujući pozitivne zakonske propise. Pri izradi Glavnog projekta poštovati proceduru definisanu Zakonom o procjeni uticaja na životnu sredinu.

Ukoliko se prilikom izvođenja građevinskih i zemljanih radova bilo koje vrste na području zahvata najde na nalazište ili nalaze arheološkog značenja, pravno ili fizičko lice koje neposredno izvodi radove, dužno je prekinuti radove i o nalazu bez odgađanja obavijestiti Ministarstvo prosvjete, nauke, kulture i sporta i Upravu za zaštitu kulturnih dobara radi utvrđivanja daljeg postupka.

Kretanje lica sa smanjenom pokretljivošću omogućiti projektovanjem oborenih ivičnjaka na mjestu pješačkih prelaza, kao i povezivanjem rampom denivelisanih prostora, obezbjeđenjem dovoljne širine, bezbjednih nagiba i odgovarajućom obradom površina, a sve u skladu sa Pravilnikom o bližim uslovima i načinu prilagođavanja objekata za pristup i kretanje lica smanjene pokretljivosti i lica sa invaliditetom („Službeni list CG“, br. 48/13 i 44/15). Kroz objekte u kojima je omogućen rad licima sa smanjenom pokretljivošću neophodno je obezbjediti nesmetano kretanje kolica, pristup u odgovarajuće dimenzionisane liftove i sanitарne prostorije. Rampa za savladavanje visinske razlike do 120cm, u unutrašnjem ili spoljašnjem prostoru može imati dopušteni nagib do 1:20 (5%), a izuzetno, za visinsku razliku do 76cm, dopušteni nagib smije biti do 1:12(8,3%).

*Zelenilo skladišta, stovarišta, servisa i infrastrukturnih objekata - Uz infrastrukturne objekte formirati zaštitne pojaseve Model IV - niske pojaseve zaštite pri čemu ne bi došlo do ometanja u radu infrastrukturnih objekata. Za prostore skladišta, stovarišta, servisa koristiti Model II i III, višerednih sadnica. Prvobitna funkcija ovog zelenila jeste vizuelna zaštita i odvajanje od ostalih namjena u prostoru.*

### Osnovni podaci o objektu

#### Član 3

Objekat se locira na dijelu katastarske parcele 4542 KO Podgorica II. Grafički prilog sadrži koordinate tačaka granice lokacije.

Namjena objekta je: *skladišni objekat – objekat koji služi za potrebe skladištenja visokonaponske opreme, mikroprocesorskih zaštita, upravljačkih jedinica, svičeva, brojila i druge opreme*. Objekat će sadržati funkcije koje su neophodne za rad i aktivnosti preduzeća „Crnogorski elektroprenosni sistem“ a.d., na čiji zahtjev se donosi ova Odluka. Precizna namjena i funkcije u okviru objekta će biti određene kroz izradu projektne dokumentacije, u skladu sa osnovnom namjenom.

Uvidom u list nepokretnosti 5023-prepis, utvrđeno je da se katastarska parcela u okviru koje je predviđen objekat nalazi u svojini „Crnogorski elektroprenosni sistem“ a.d., Obim prava 1/1. Prije izrade tehničke dokumentacije pribaviti ažurne geodetske podloge nadležnog organa Uprave za katastar i državnu imovinu, u cilju preciznog sagledavanja postojećeg stanja lokacije. Uz zahtjev za odobrenje dostaviti dokaz o riješenim imovinsko pravnim odnosima, saglasno članu 10 stav 1 tačka 3 Odluke.

Saglasno mišljenju Službe glavnog gradskog arhitekte od oktobra mjeseca 2023. godine a na osnovu člana 3 stav 2 Odluke ne postoji potreba za raspisivanje konkursa za izradu idejnog rješenja objekta privrednog razvoja na označenoj lokaciji.

## **Elementi urbanističko - tehničkih uslova**

### **Član 4**

Investitor je obavezan da pripremi i propiše projektni zadatak za izradu tehničke dokumentacije za izgradnju objekta uz obavezno poštovanje Odluke sa elementima UTU -a.

Tehničku dokumentaciju uraditi u skladu sa odlukom i ovim uslovima, važećom tehničkom regulativom, uputstvima i standardima i u skladu sa Pravilnikom o načinu izrade i sadržini tehničke dokumentacije za građenje objekta ("Službeni list Crne Gore", br. 44/18 i 43/19).

Na projektnu dokumentaciju potrebno je pribaviti saglasnosti utvrđene posebnim propisima koje se odnose na ovaj tip objekta kao i obaveznu saglasnost Glavnog gradskog arhitekte na idejno rješenje, saglasno Odluci o postavljanju, građenju i uklanjanju lokalnih objekata od opšteg interesa na teritoriji Glavnog grada – Podgorice.

Objekat je moguće realizovati fazno.

Uzimajući u obzir tip objekta daje se mogućnost projektovanja više funkcionalnih cjelina u okviru lokacije, poštujući osnovne urbanističke parametre.

Lokaciju čini dio katastarske parcele 4542 KO Podgorica II, a prema grafičkom prikazu koji je sastavni dio ove Odluke. Ukupna površina lokacije je 46,116 m<sup>2</sup>. U okviru lokacije, nalazi se osam izgrađenih objekata ukupne površine 2,092 m<sup>2</sup>, po načinu korišćenja, svi upisani kao „zgrade u energetici“ u listu nepokretnosti 5023 KO Podgorica II.

Maksimalna površina objekta iznosi 600m<sup>2</sup>.

Maksimalna spratnost objekta je VP (visoko prizemlje).

Namjena objekta je objekta privrednog razvoja, *skladišni objekat - objekat koji služi za potrebe skladištenja visokonaponske opreme, mikroprocesorskih zaštita, upravljačkih jedinica, svičeva, brojila i druge opreme.*

Minimalna udaljenost objekta od granica lokacije je 5m. Ukoliko to zahtjeva tehnološki proces, uz saglasnost susjeda objekat se može postaviti i na manjoj udaljenosti.

Sratna visina visokog prizemlja može biti veća od visine određene stavom 1 člana 100 Pravilnika o bližem sadržaju i formi planskog dokumenta, kriterijumima namjene površina, elementima urbanističke regulacije i jedinstvenim grafičkim simbolima obzirom da radi o specijalnoj namjeni, a u skladu sa stavom 2 istog člana, s tim što svjetla visina može biti do max 12m.

Objekat privrednog razvoja projektovati u skladu sa ovom odlukom, uslovima nadležnog preduzeća za oblast hidrotehničke infrastrukture i na osnovu drugih uslova utvrđenih posebnim propisima, u skladu sa odredbama važećeg Zakona, važećim tehničkim normativima, standardima i normama kvaliteta.

Situaciju terena treba uraditi u odgovarajućoj razmjeri, na istoj treba prikazati objekat sa uređenjem terena, kao i prikaz katastarskih parcela u čijoj funkciji je predmetni objekat privrednog razvoja.

Projektom obuhvatiti kolski prilaz ka lokaciji. Materijalizaciju i tehničke karakteristike objekta odrediti projektnom dokumentacijom u skladu sa planiranom namjenom objekta.

Projektnu dokumentaciju i reviziju tehničke dokumentacije uraditi u skladu sa Zakonom o planiranju prostora i izgradnji objekata i Pravilnikom o načinu izrade i sadržini tehničke dokumentacije za građenje objekta ("Službeni list Crne Gore", br. 44/18, 43/19).

### **Grafički prikaz lokacije na katastarskoj podlozi**

### **Član 5**

Sastavni dio ove odluke čini grafički prikaz lokacije sa koordinatama tačaka na katastarskoj podlozi.

## **Objavljivanje Odluke**

### **Član 6**

Ova odluka objaviće se na web sajtu Glavnog grada - Podgorica ([www.podgorica.me](http://www.podgorica.me)).

### **Stupanje na snagu**

### **Član 7**

Ova odluka stupa na snagu osmog dana od dana objavljivanja u "Službenom listu Crne Gore - opštinski propisi".

Broj \_\_\_\_\_  
Podgorica, \_\_\_\_\_ 2023. godine

**Skupština Glavnog grada - Podgorice**  
**Predsjednica Skupštine,**  
**Dr Jelena Borovinić-Bojović**

## O b r a z l o ž e n j e

Pravni osnov za donošenje ove odluke sadržan je u članu 5 Odluke o postavljanju, građenju i uklanjanju lokalnih objekata od opšteg interesa na teritoriji Glavnog grada - Podgorice. Ovim članom predviđeno je da je lokacija sa elementima urbanističko-tehničkih uslova *mjesto na kojem se izvode radovi na izgradnji lokalnih objekata od opšteg interesa*. Stavom 3 ovog člana propisano je da *lokaciju za sportske objekte i objekte tipa 3 iz stava 1 ovog člana odlukom određuje Skupština Glavnog grada*.

Gradonačelnici Glavnog grada, zahtjevom za određivanje lokacije se obratilo akcionarsko društvo čiji je osnivač Vlada Crne Gore.

Propisi jedinice lokalne samouprave, kojima se uređuju lokalni objekti od opšteg interesa primjenjivaće se do donošenja Plana generalne regulacije Crne Gore.

Propisi jedinice lokalne samouprave, kojima se uređuju lokalni objekti od opšteg interesa primjenjivaće se do donošenja Plana generalne regulacije Crne Gore u dijelu koji se odnosi na: vodovodnu, telekomunikacionu i kanalizacionu infrastrukturu, toplovode; opštinske puteve (lokalne i nekategorisane) i prateće objekte; ulice u naseljima i trgove; parking prostore, pijace; gradska groblja; podzemne i nadzemne prolaze; javne garaže; objekte distributivne mreže naponskog nivoa do 35 kV trafostanice i vodove od 110 kV ili manje, rasklopna postrojenja, javnu rasvjetu; solarne elektrane od 1 do 5 MW, sportske objekte i skijaške staze sa pratećom infrastrukturom za pripremu i uređenje istih; javne i zelene površine i gradski parkovi, ski-liftove, žičare koje se grade na teritoriji jedne lokalne samouprave; *objekte privrednog razvoja (privredne objekte, objekte proizvodnog zanatstva, skladišta, stovarišta, robno-distributivne centre, servisne zone, slobodne zone, komunalno-servisne objekte, pumpne stanice)* i objekte ruralnog razvoja (poljoprivrede, stočarstva, vinogradarstva, voćarstva i ribarstva).

Članom 3 Odluke o postavljanju, građenju i uklanjanju lokalnih objekata od opšteg interesa na teritoriji Glavnog grada – Podgorice, propisano je da se lokalnim objektima od opšteg interesa smatraju: Tip 1 - lokalni objekti od opšteg interesa infrastrukture: vodovodna, telekomunikaciona i kanalizaciona infrastruktura; toplovodi; opštinski putevi (lokalni i nekategorisani) i prateći objekti; ulice u naseljima i trgovi; parking prostori; pijace; gradska groblja; podzemni i nadzemni prolazi; javne garaže; objekti distributivne mreže naponskog nivoa do 35 kV trafostanice i vodove od 110 kV ili manje, rasklopna postrojenja; solarne elektrane od 1 do 5 MW; sportski objekti i skijaške staze sa pratećom infrastrukturom za pripremu i uređenje istih; javna rasvjeta; javne i zelene površine i gradski parkovi; ski-liftovi i žičare koje se grade na teritoriji jedne lokalne samouprave. Tip 2 - lokalni objekti od opšteg interesa ruralnog razvoja: objekti poljoprivrede, stočarstva, vinogradarstva, voćarstva i ribarstva. Tip 3 - lokalni objekti od opšteg interesa privrednog razvoja: privredni objekti; objekti proizvodnog zanatstva; skladišta; stovarišta; robno-distributivni centri; komunalno servisni objekti i pumpne stanice.

Imajući u vidu prethodno navedeno, te da je predmet ove Odluke tip 3 lokalni objekat od opšteg interesa privrednog razvoja, Skupština Glavnog grada donosi ovu Odluku.

**CRNA GORA**  
**GLAVNI GRAD- PODGORICA**

Sekretarijat za planiranje  
prostora i odzivi razvoj


Broj: 08-332/23-1868

Podgorica, 23.10.2023. god.

**PODNOŠILAC ZAHTJEVA:**  
Crnogorski elektroprenosni  
sistemi a.d.

Koordinate lokacije objekta TIP 3

1. 6604713.83 4703003.67
2. 6604763.92 4702976.84
3. 6604762.51 4702974.40
4. 6604768.42 4702970.90
5. 6604770.39 4702973.87
6. 6604774.51 4702971.25
7. 6604776.41 4702970.33
8. 6604947.40 4702879.48
9. 6604950.75 4702904.10
10. 6604961.71 4702905.80
11. 6604981.68 4702943.26
12. 6604982.45 4702944.51
13. 6604986.66 4702952.06
14. 6604995.39 4702947.02
15. 6605023.64 4703001.33
16. 6605057.19 4703064.29
17. 6605022.01 4703083.35
18. 6604998.99 4703095.85
19. 6604962.60 4703115.89
20. 6604953.05 4703120.84
21. 6604944.12 4703125.41
22. 6604925.65 4703134.88
23. 6604915.03 4703114.97
24. 6604878.72 4703046.89
25. 6604788.61 4703094.95
26. 6604767.69 4703105.22
27. 6604765.49 4703109.81

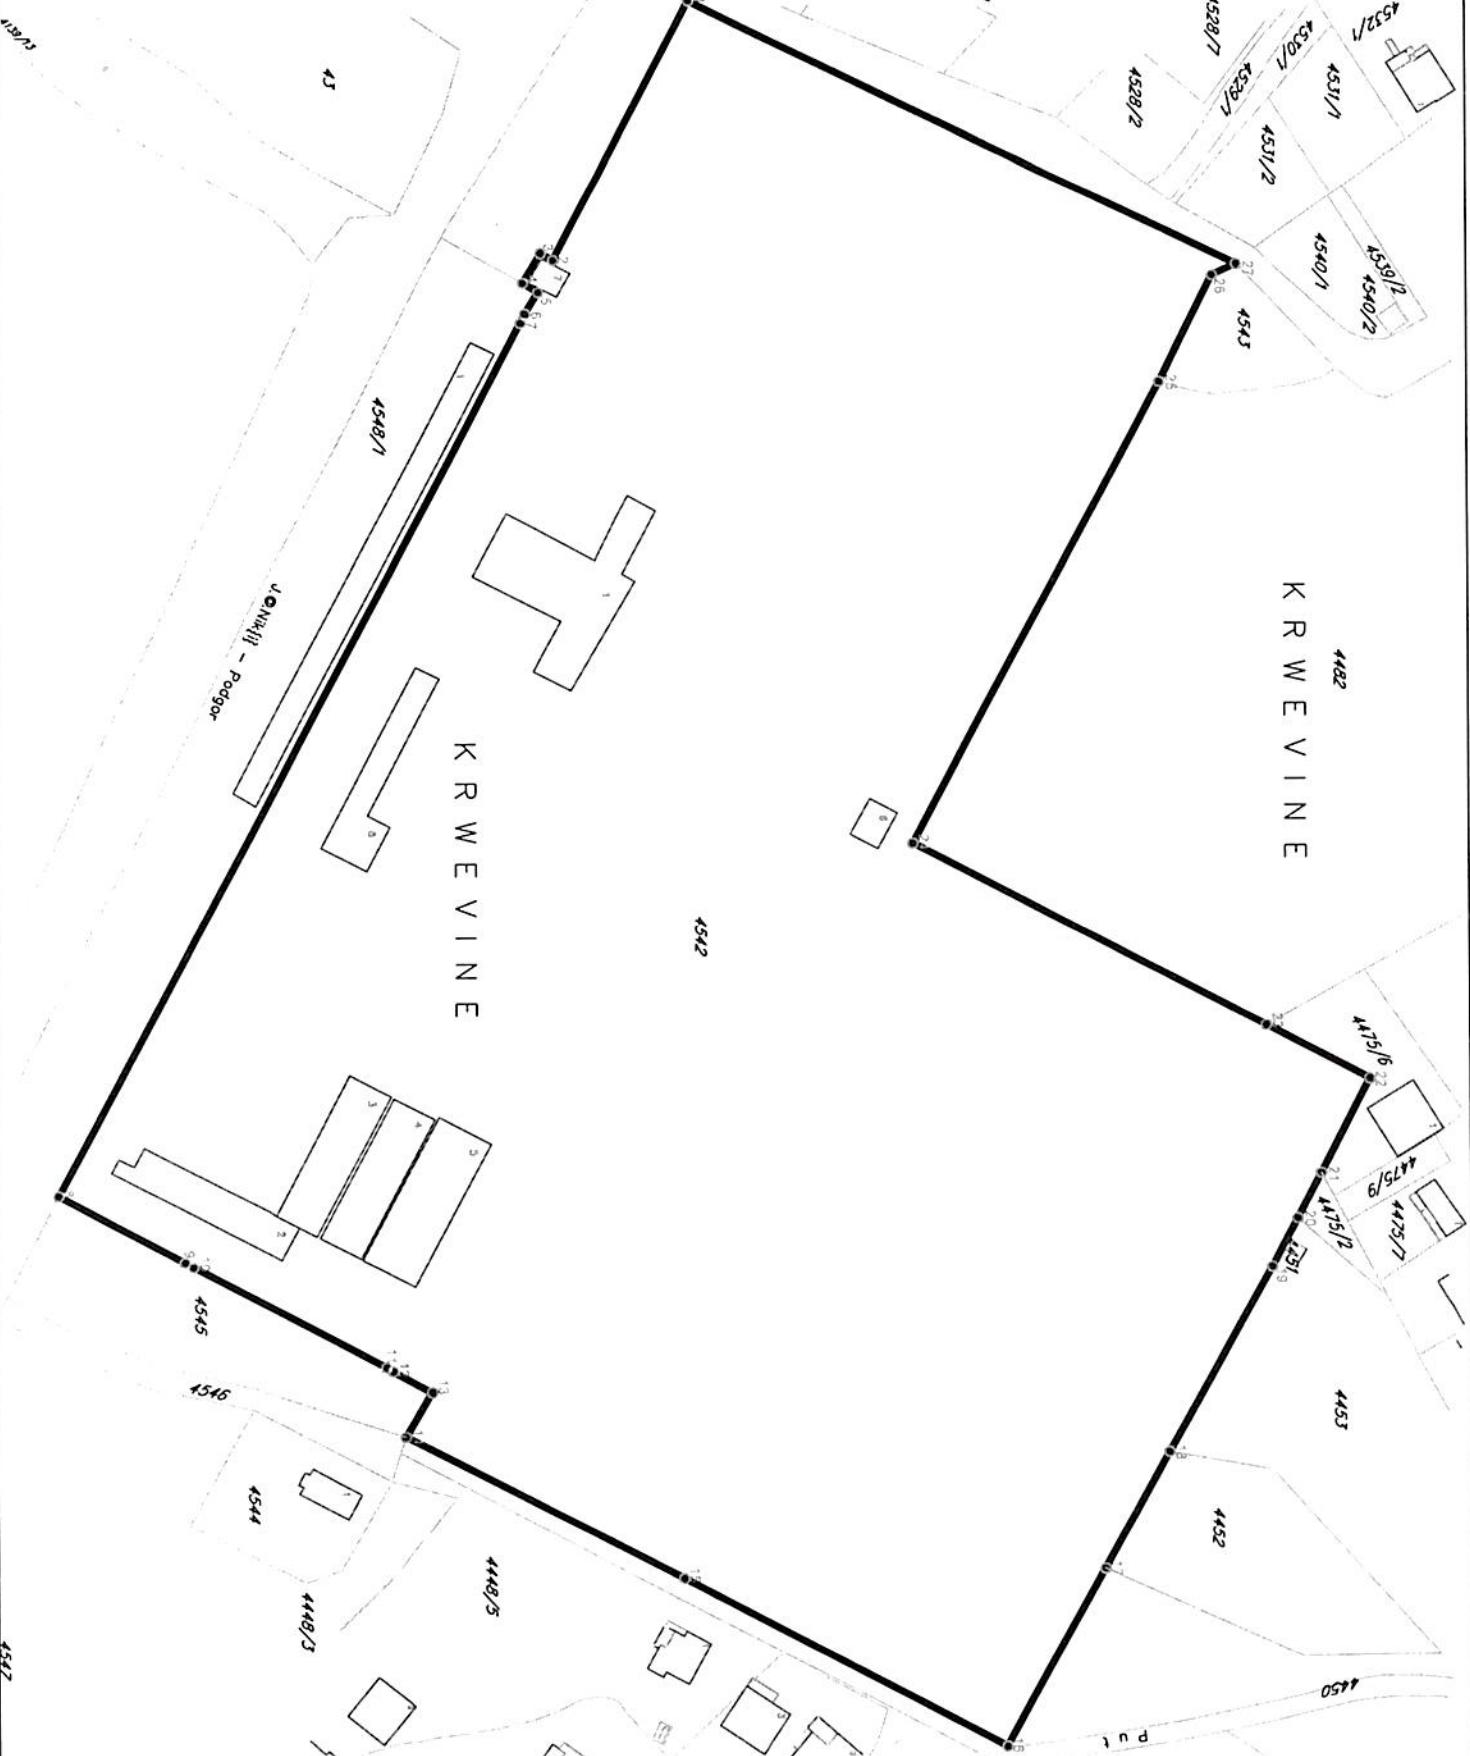

Granica lokacije objekta TIP 3



Glavni grad Podgorica  
Sekretarijat za planiranje prostora i održivi  
razvoj  
Ul. Vuka Karadžića br. 40, Podgorica  
n/r Gradonačelnici  
Ul. Njegoševa ulica br. 13, Podgorica

Broj: 600-D/23-2511/2

Podgorica, 11.10.2023. godine

*JB 'IC' Brčić  
08-334/23-1868*

**PREDMET:** Zahtjev za donošenje Odluke o izgradnji lokalnog objekta od opštег interesa

Poštovani,

Crnogorski elektroprenosni sistem AD Podgorica (CGES) je akcionarsko društvo čiji je većinski vlasnik Država Crna Gora i koje je, shodno Zakonu o energetici (Sl.list Crne Gore br. br. 5/16, 51/17 i 82/20) nadležno za planiranje, razvoj i održavanje elektroenergetskog sistema naponskog nivoa 110 kV, 220 kV i 400 kV.

Za obavljenje zakonom definisanih zaduženja između ostalog, je neophodno nabavljati i adekvatno skladištiti različite vrste energetske opreme.

Postojeće skladište CGES-a, koje je izgrađeno prije više od 40 godina u okviru trafostanice 220/110/35 kV „Podgorica 1“ na katastarskoj parceli br. 4542, KO Podgorica II, više ne posjeduje potrebne kapacitete za skladištenje visokonaponske opreme, mikroprocesorskih zaštit, upravljačkih jedinica, svičeva, brojila i drge opreme potrebne za održavanje elektroprenosne mreže i na teritoriji opštine Podgorica. Zbog ovog nedostatka, značajan dio rezervne opreme neophodne, kako za redovno održavanje tako i za hitne intervencije, se skladišti na različitim lokacijama. Ovakvo stanje u značajnoj mjeri umanjuje pravovremenu reakciju kao i efikasnost ekipa CGES-a u nepredviđenim situacijama na trafostanici 220/110/35kV Podgorica 1, odnosno u situacijama koje prouzrokuju prekide u napajanju električnom energijom velikog dijela teritorije opštine Podgorica.

Imajući u vidu gore navedeno, a u cilju smanjenja vremena trajanja prekida u napajanju korisnika električnom energijom u eventualnim havarijskim situacijama na trafostanici 220/110/35kV „Podgorica1“, *obraćamo Vam se sa zahtjevom za donošenje Odluke o određivanju lokacije sa elementima urbanističko-tehničkih uslova za izgradnju skladišta u okviru trafostanice 220/110/35 kV Podgorica 1 na katastarskoj parceli br. 4542 – KO Podgorica II, opština Podgorica.* Ovaj zahtjev je u skladu sa Odlukom o postavljanju, građenju i uklanjanju lokalnih objekata od opšteg interesa na teritoriji Glavnog grada Podgorice ("Službeni list Crne Gore - opštinski propisi", br. 014/21 od 14.05.2021, 009/22 od 11.03.2022, 035/22 od 12.07.2022).

Naglašavamo da je lokacija objekta u zoni koja nije obuhvaćena važećim planskim dokumentom, a namjena objekta na lokaciji nije u suprotnosti sa Prostorno urbanističkim planom Glavnog grada Podgorice.

Dodatno, informišemo da je planirana izgradnja skladište površine 600m<sup>2</sup>, dimenzija 30m x 20m, zidovi i krov obložen sendvič panelima, maksimalna spratnost objekta visoko prizemlje visine do 10m. U okviru objekta se planira kancelarija orijentacione površine oko 12 m<sup>2</sup> i galerija za skladištenje opreme. Izrada skladišta za potrebe skladištenja visokonaponske opreme, mikroprocesorskih zaštita, upravljačkih jedinica, brojila, itd., u cilju kvalitetnog i blagovremenog održavanja elektroprenosne mreže.

Kontakt osoba: Saša Bojović, mob. tel. 067 32 42 41

Prilog:

1. Grafički prikaz lokacije na katastarskoj podlozi sa definisanim razmjerom;
2. List nepokretnosti;
3. Dokaz da je Vlada Crne Gore osnivač Crnogorskog elektroprenosnog sistema AD Podgorica.

S poštovanjem,

IZVRŠNI DIREKTOR

Ivan Asanović, dipl.inž.el.





CRNA GORA  
GLAVNI GRAD PODGORICA  
SLUŽBA GLAVNOG GRADSKOG ARHITEKTE

Trg Republike 13, 81000 - grad Podgorica  
tel: +382 20 960 077 / 960 042  
email: glavni.arhitekt@grad.podgorica.me  
www.podgorica.me

Broj: 30-332/23-120/1

27. oktobar 2023. godine

Za: CRNOGORSKI ELEKTROPRENOSNI SISTEM AD  
n/r Izvršnom direktoru, Ivanu Asanoviću, dipl.ing.el.

Predmet: Izjašnjenje povodom potrebe za raspisivanje konkursa za izradu idejnog arhitektonskog rješenja za objekat skladišnog prostora u okviru trafostanice 220/110/35 kV "Podgorica 1", na kat.parc. 4542 KO Podgorica II.

Poštovani,

Povodom Vašeg dopisa br. 600-D/23-2511/3 od 16. oktobra 2023. godine, za izjašnjenje glavne gradske arhitektice o potrebi raspisivanja konkursa za izradu idejnog rješenja za lokalni objekat od opšteg interesa – objekat skladišnog prostora u okviru trafostanice 220/110/35 kV "Podgorica 1", na kat.parc. 4542 KO Podgorica II, opština Podgorica, a u skladu sa članom 3 stav 2 Odluke o postavljanju, građenju i uklanjanju lokalnih objekata od opšteg interesa na teritoriji Glavnog grada Podgorica ("Sl.list CG – o.p.", br. 14/21, 9/22, 35/22, 49/22 i 37/23), obavještavamo Vas sljedeće:

Sagledavajući činjenično stanje stvari i dostavljenu dokumentaciju od strane CGES-a, glavna gradska arhitektica nalazi da za izradu idejnog rješenja lokalnog objekta od opšteg interesa privrednog razvoja - objekat skladišnog prostora u okviru trafostanice 220/110/35 kV "Podgorica 1" na kat.parc. 4542 KO Podgorica II, nije potrebno raspisivanje konkursa za izradu idejnog arhitektonskog rješenja.

S poštovanjem,

